

budynki jednorodzinne

Borowa

segment B1
Ul. Borowa 5A




PARTER

budynki jednorodzinne

Borowa

segment B1
Ul. Borowa 5A

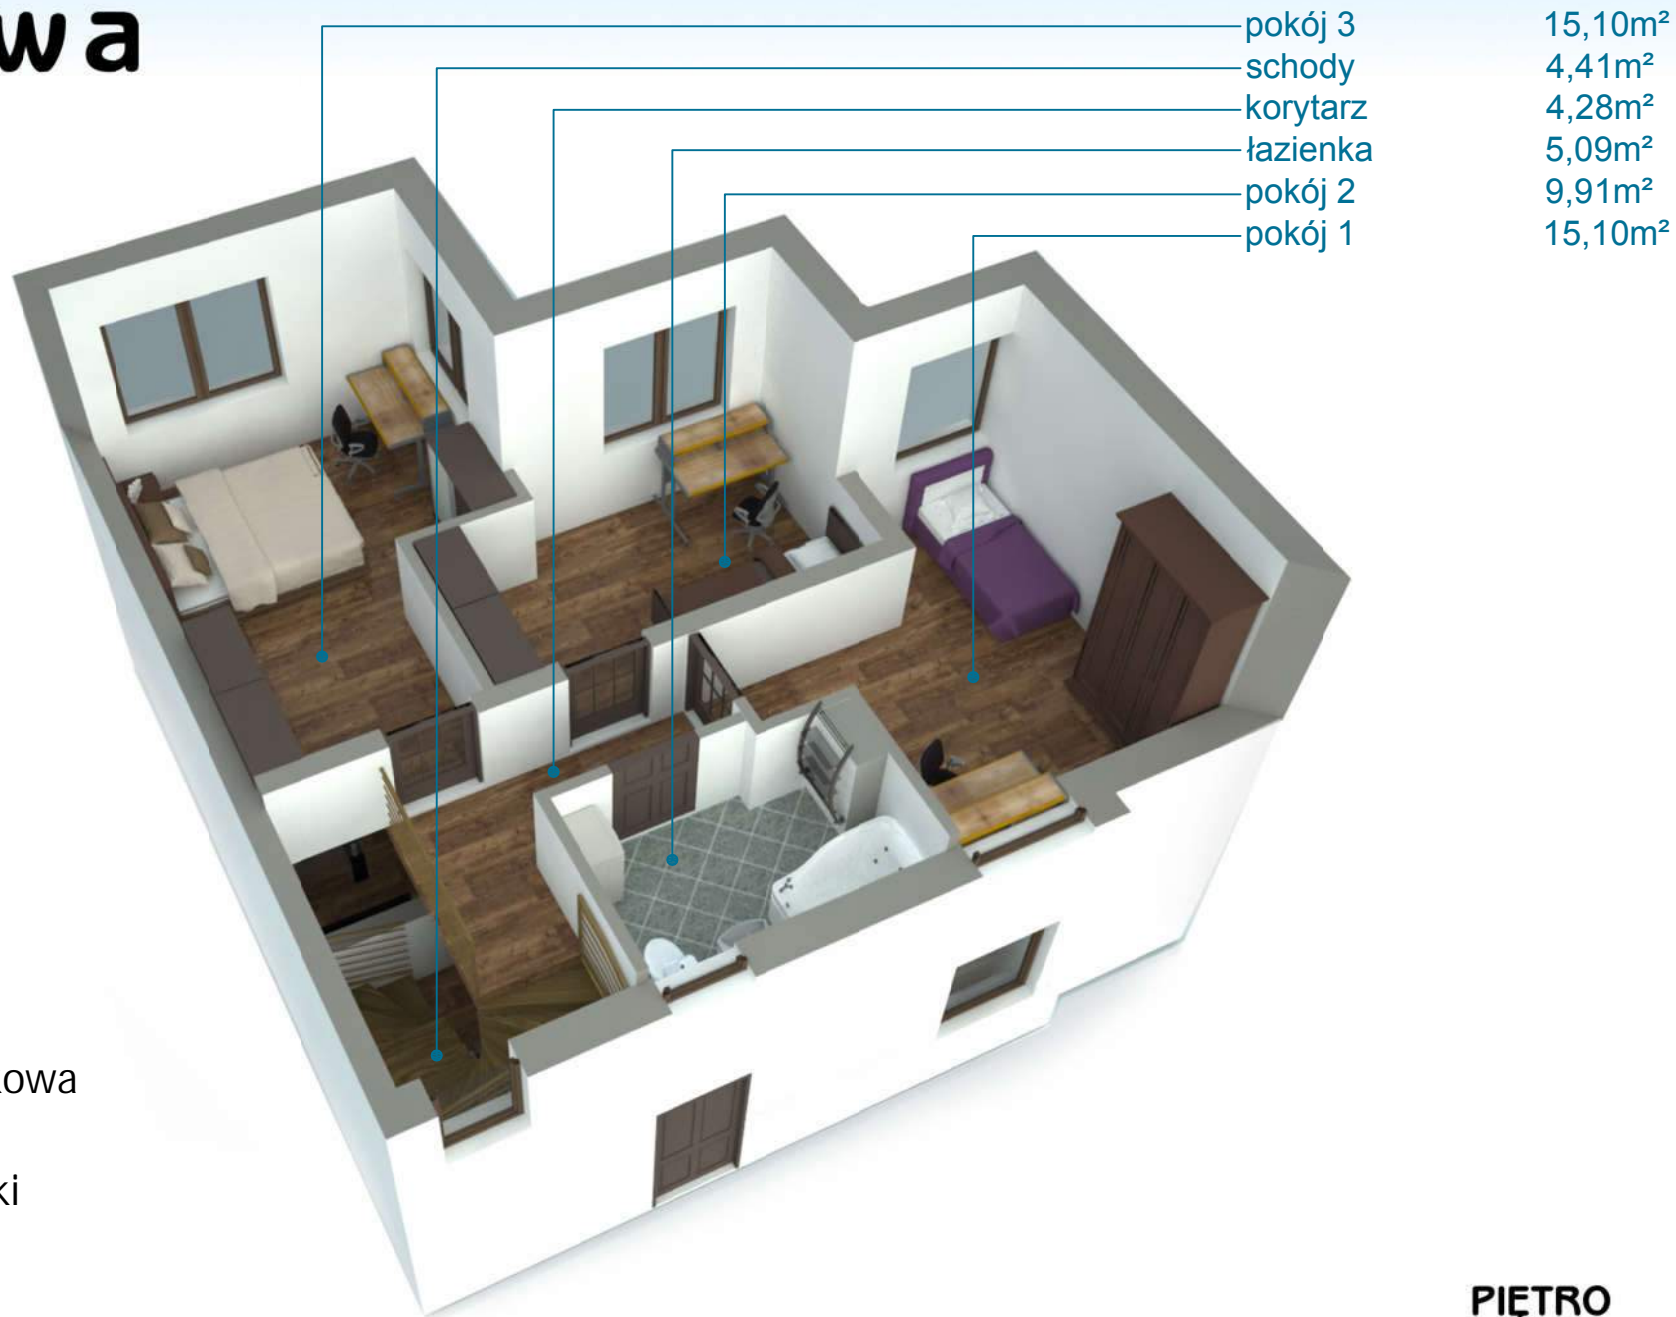

Powierzchnia użytkowa
99,65 m²

Powierzchnia działki
290 m²

PIĘTRO