

budynki jednorodzinne

# Borowa

segment S2  
Ul. Borowa 9A


segment S3  
Ul. Borowa 9B

segment S7  
Ul. Borowa 7C

segment S8  
Ul. Borowa 7B

Powierzchnia użytkowa  
137,93 m<sup>2</sup>

Powierzchnia działki  
S2 - 160 m<sup>2</sup>  
S3 - 161 m<sup>2</sup>  
S7 - 170 m<sup>2</sup>  
S8 - 169 m<sup>2</sup>

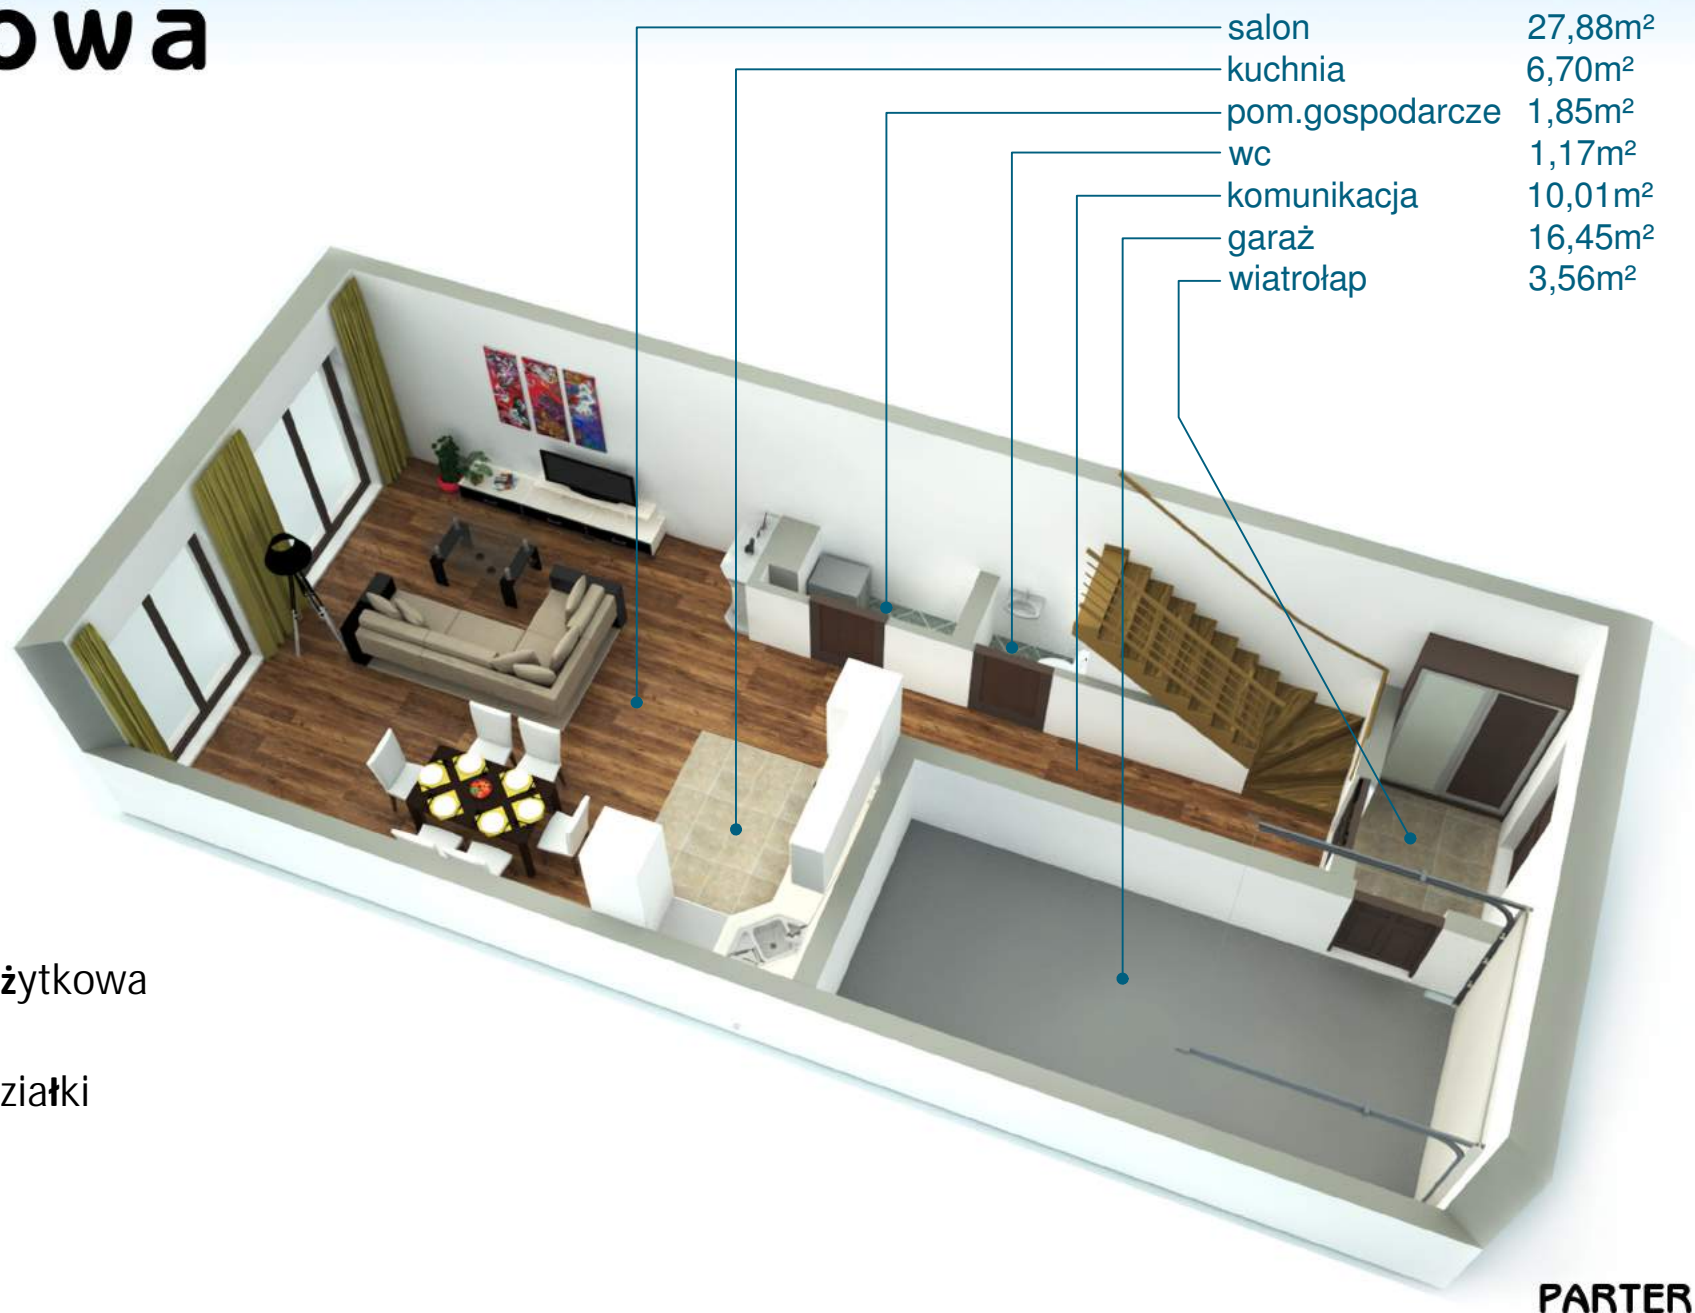

## budynki jednorodzinne

# Borowa

segment S2  
Ul. Borowa 9A

segment S3  
Ul. Borowa 9B

segment S7  
Ul. Borowa 7C

segment S8  
Ul. Borowa 7B

Powierzchnia użytkowa  
137,93 m<sup>2</sup>

Powierzchnia działki  
S2 - 160 m<sup>2</sup>  
S3 - 161 m<sup>2</sup>  
S7 - 170 m<sup>2</sup>  
S8 - 169 m<sup>2</sup>

