


budynki jednorodzinne

# Borowa

segment S1  
Ul. Borowa 9

segment S6  
Ul. Borowa 7D

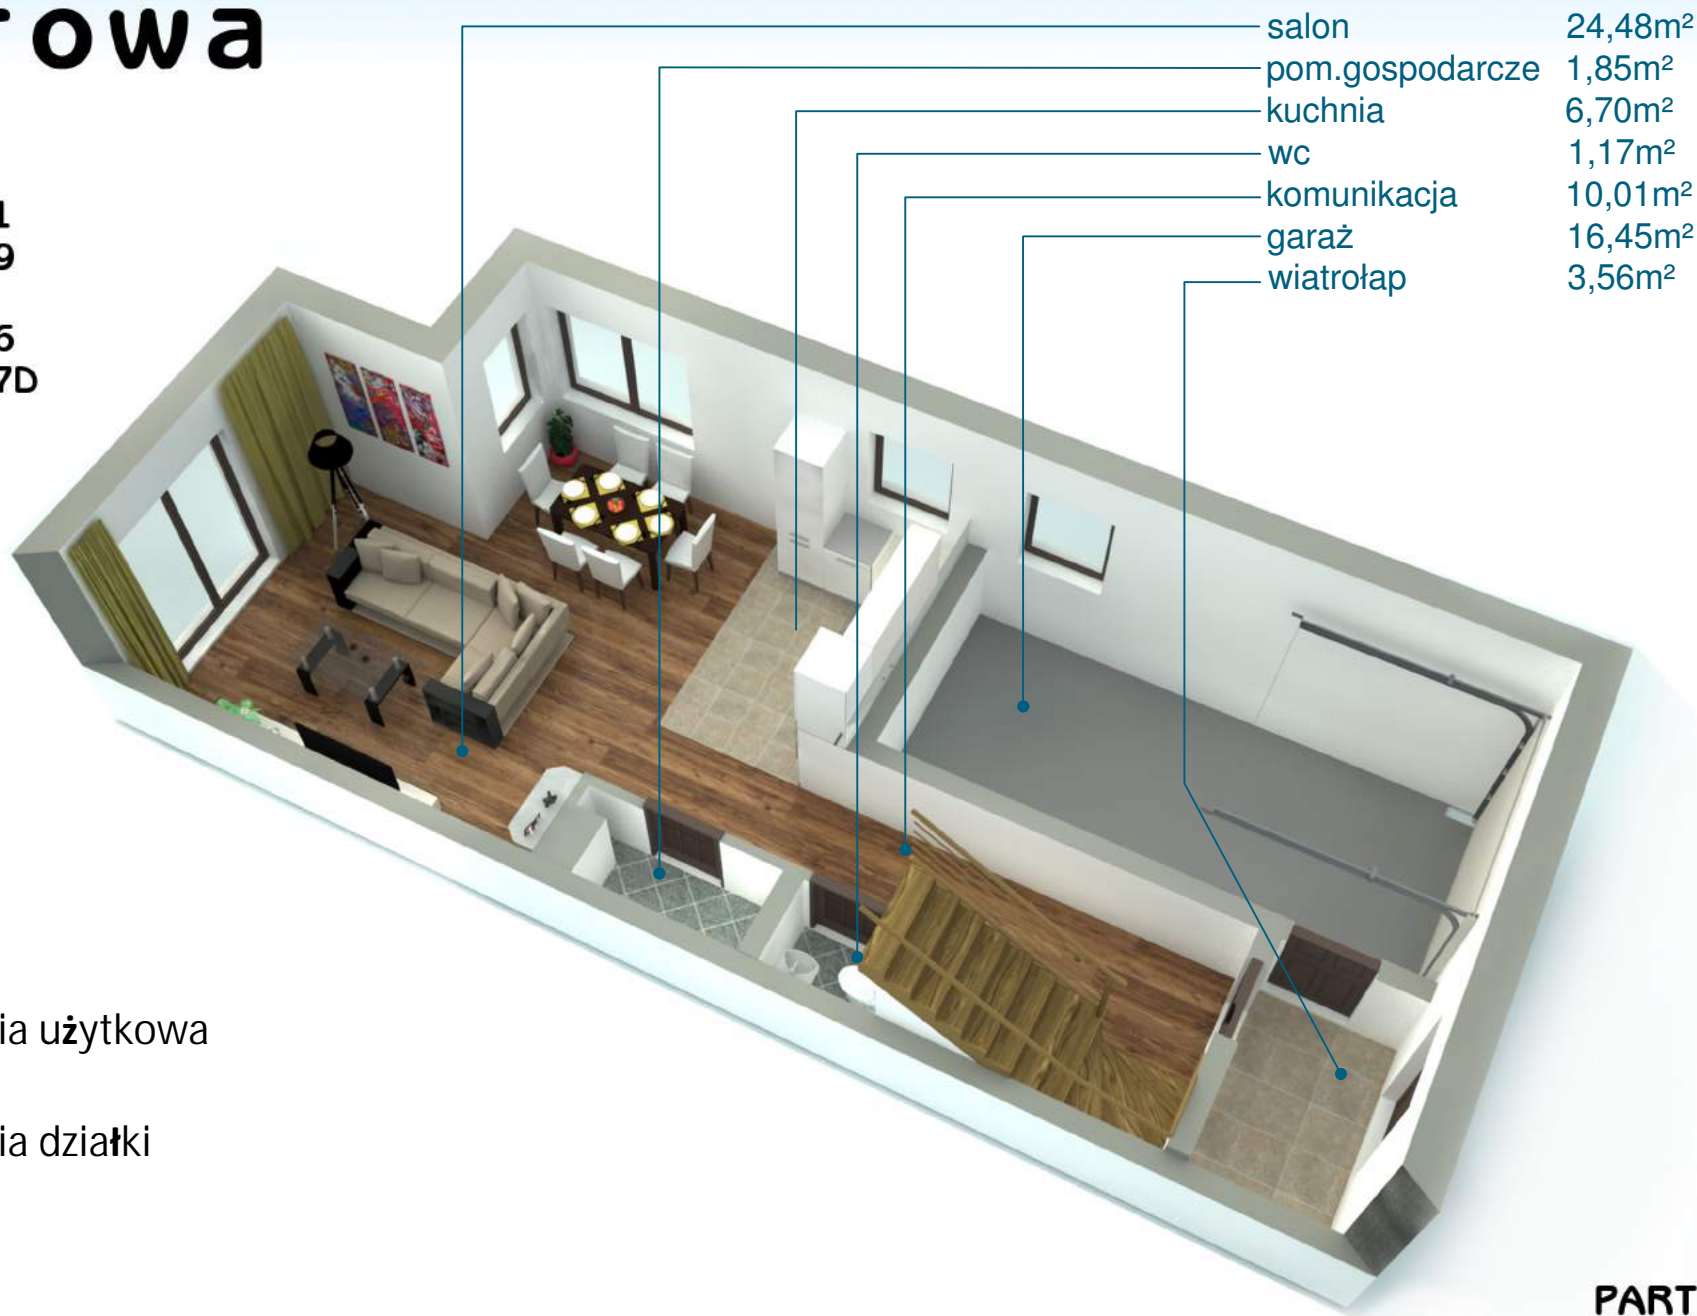

Powierzchnia użytkowa  
131,35 m<sup>2</sup>


Powierzchnia działki  
S1 - 248 m<sup>2</sup>  
S6 - 262 m<sup>2</sup>

budynki jednorodzinne

# Borowa

segment S1  
Ul. Borowa 9

segment S6  
Ul. Borowa 7D

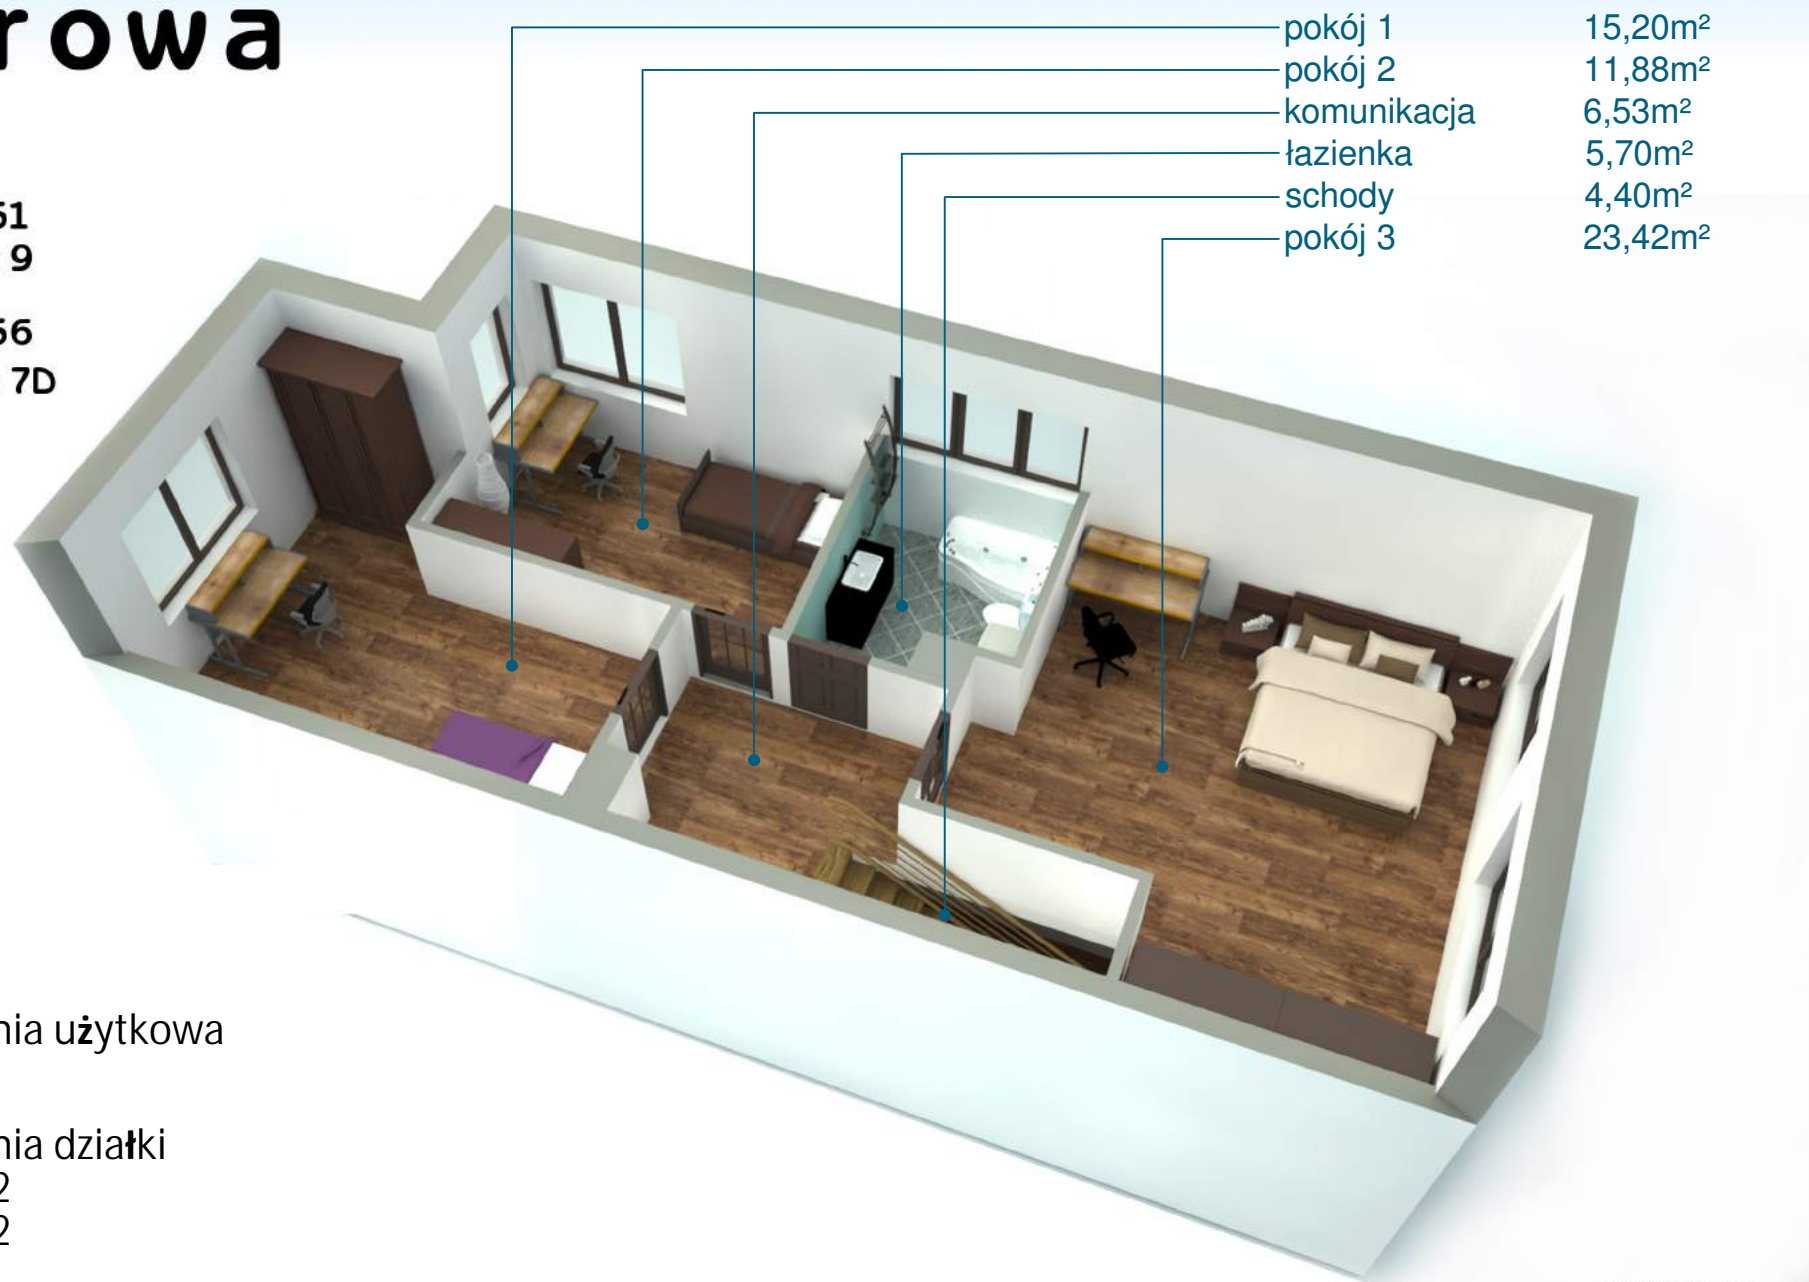

Powierzchnia użytkowa  
131,35 m<sup>2</sup>

Powierzchnia działki  
S1 - 248 m<sup>2</sup>  
S6 - 262 m<sup>2</sup>

**PIĘTRO**