


budynki jednorodzinne

Borowa

segment S4
Ul. Borowa 9C

segment S9
Ul. Borowa 7A

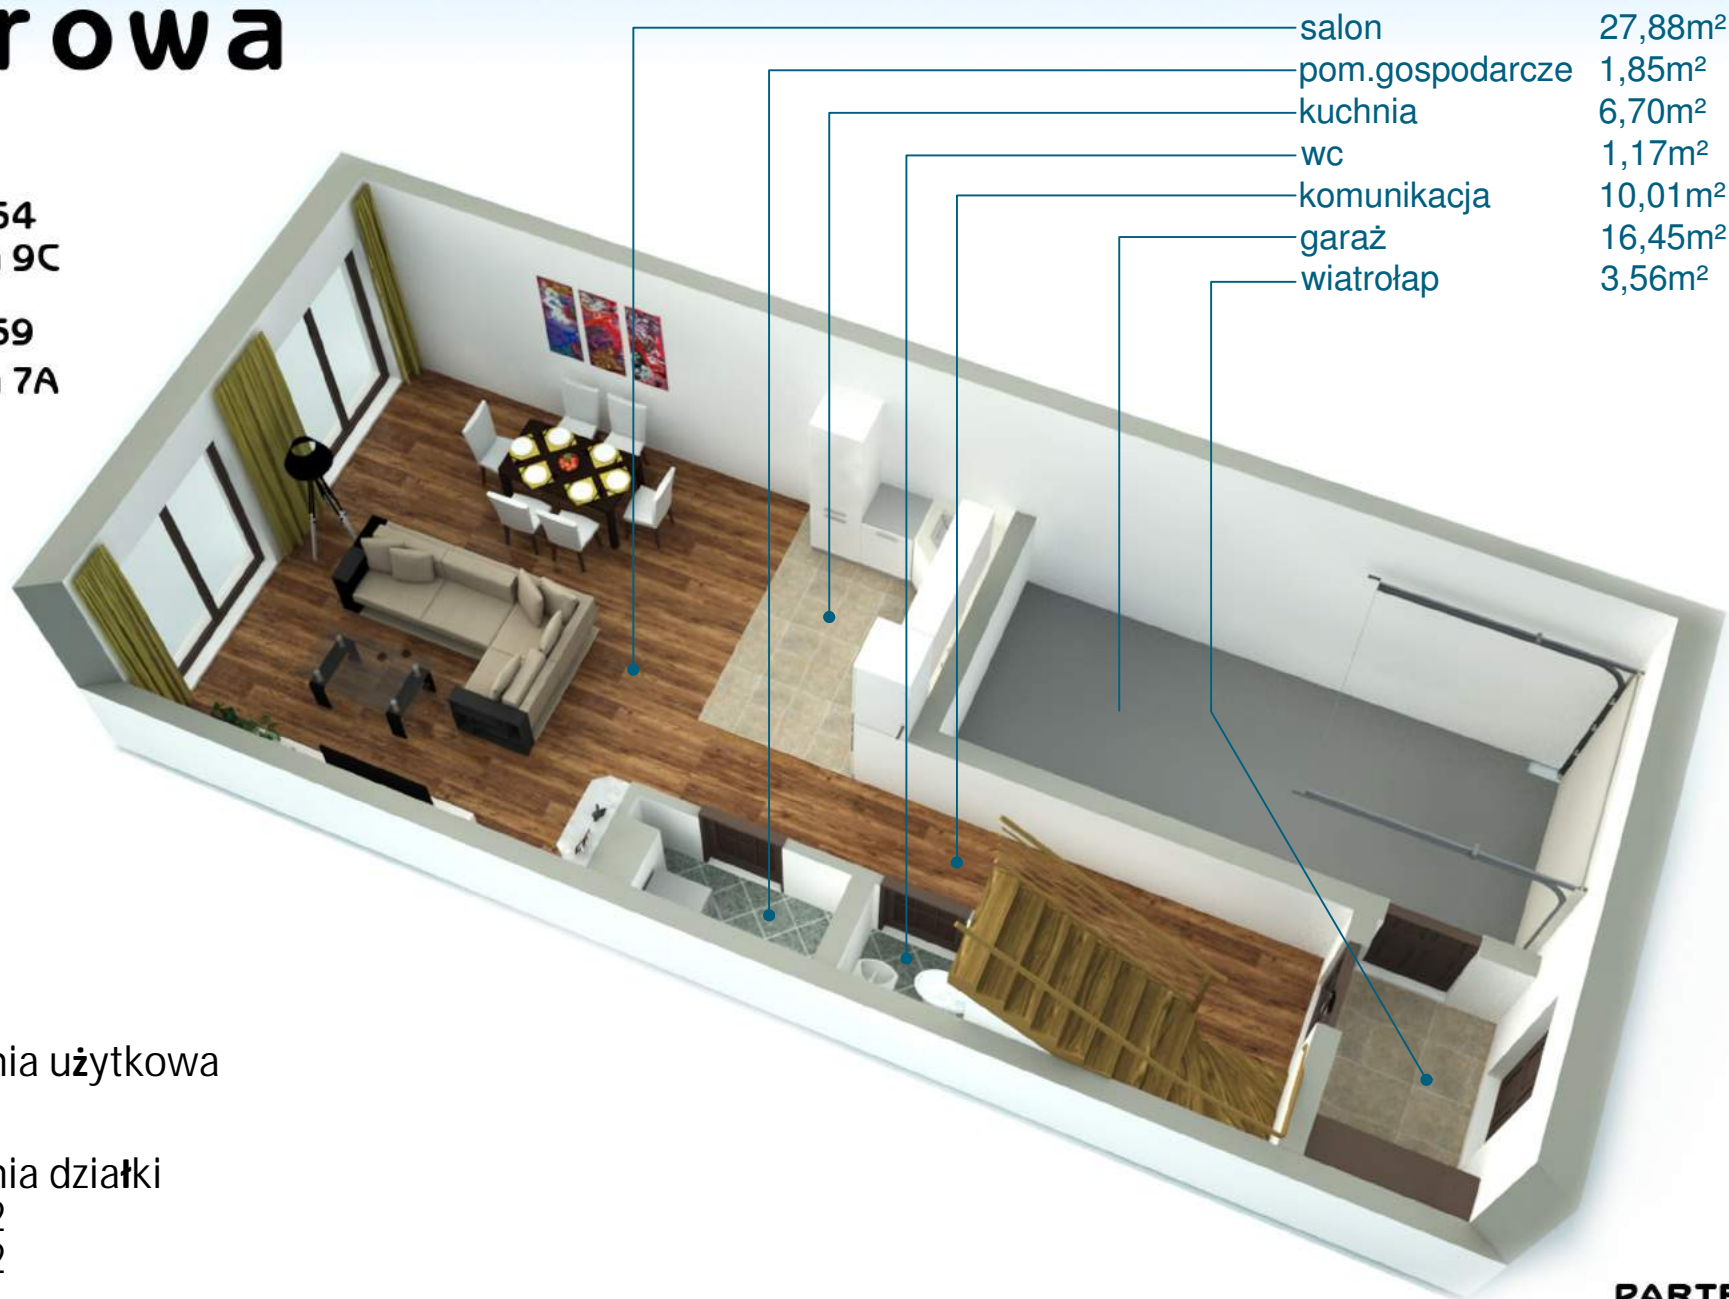

Powierzchnia użytkowa
137,93 m²

Powierzchnia działki
S4 - 160 m²
S9 - 160 m²


PARTER

budynki jednorodzinne

Borowa

segment S4
Ul. Borowa 9C

segment S9
Ul. Borowa 7A

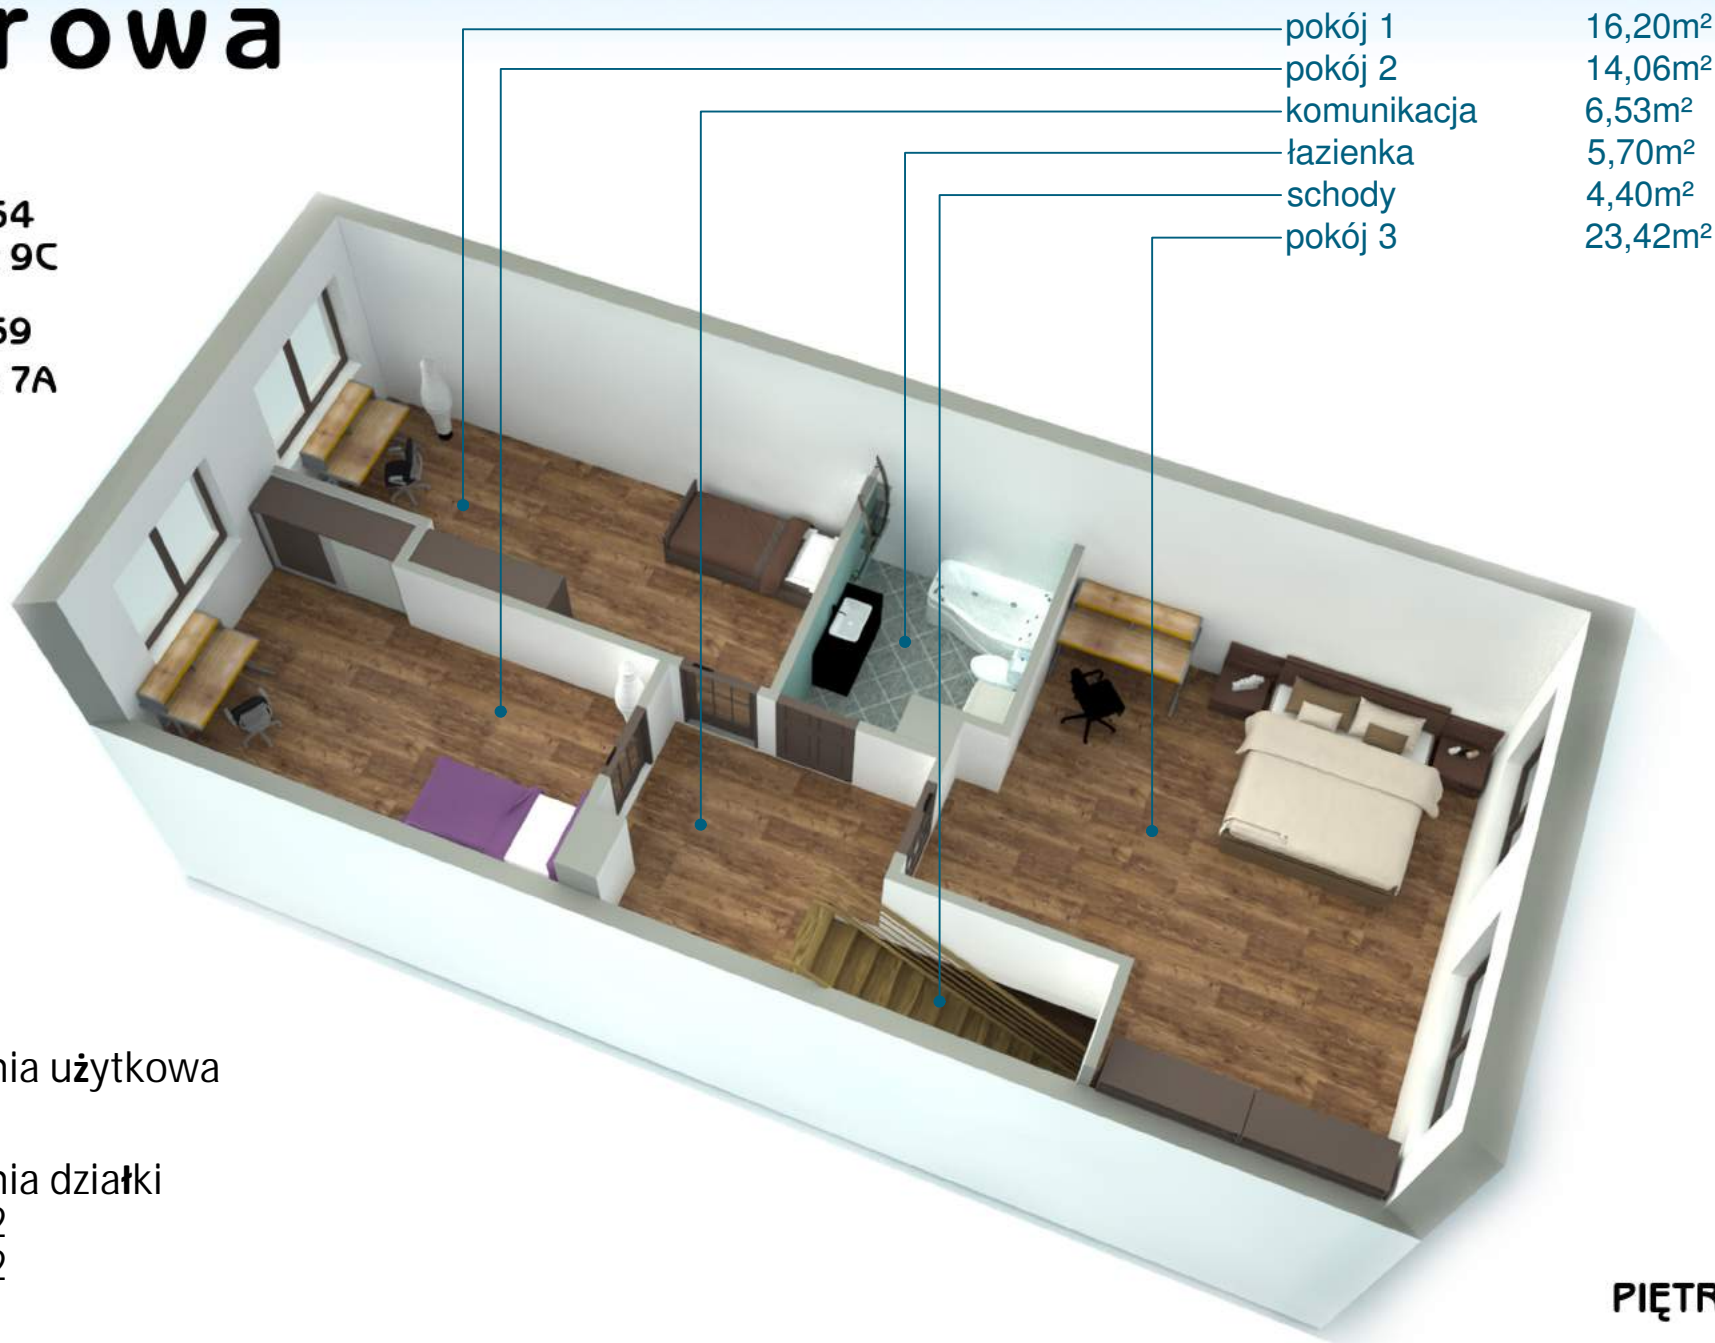

Powierzchnia użytkowa
137,93 m²

Powierzchnia działki
S4 - 160 m²
S9 - 160 m²

PIĘTRO