


budynki jednorodzinne

Borowa


segment B2
Ul. Borowa 5

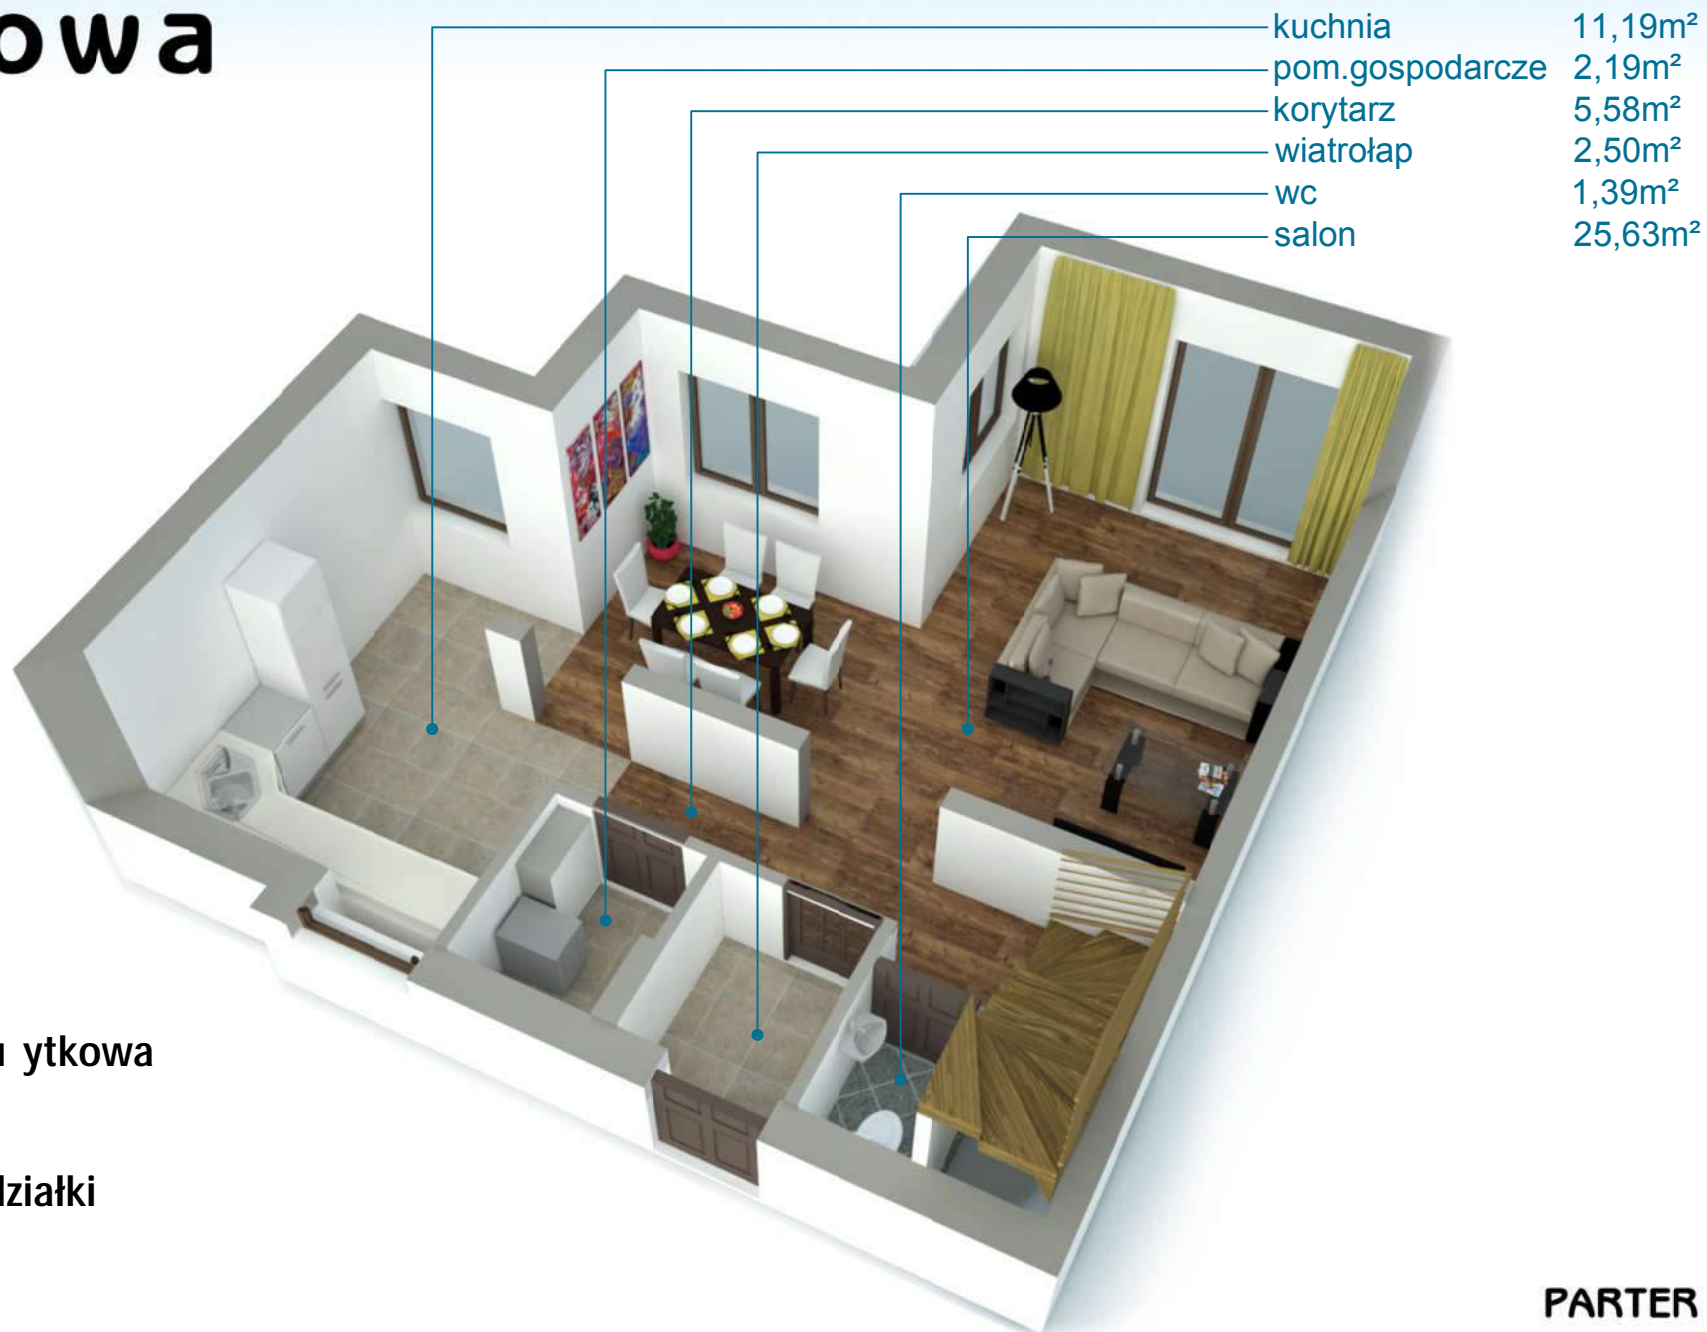

budynki jednorodzinne

Borowa

segment B2
Ul. Borowa 5

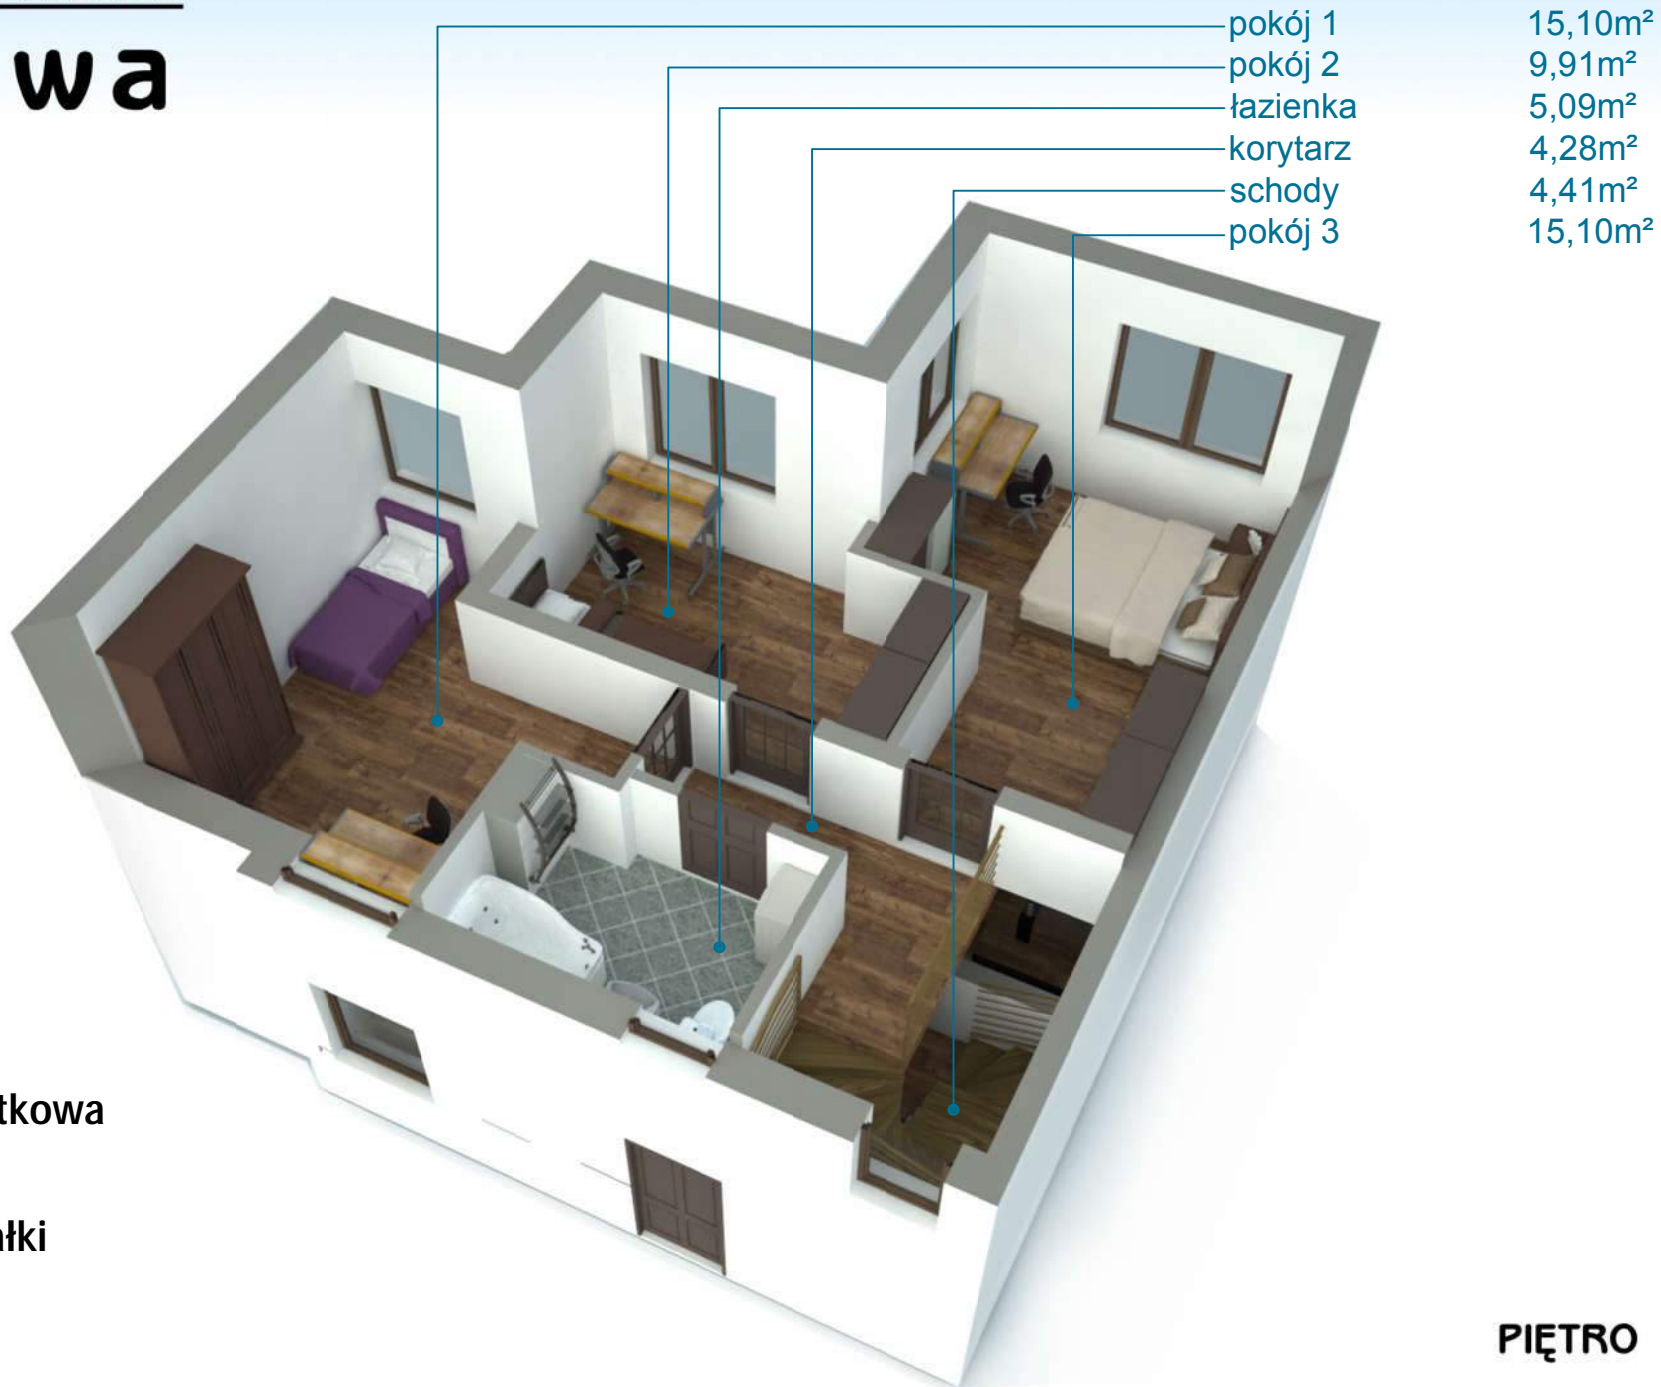

Powierzchnia użytkowa
99,65 m²

Powierzchnia działki
244 m²

PIĘTRO