


budynki jednorodzinne

Borowa

segment S5
Ul. Borowa 9D

segment S10
Ul. Borowa 7

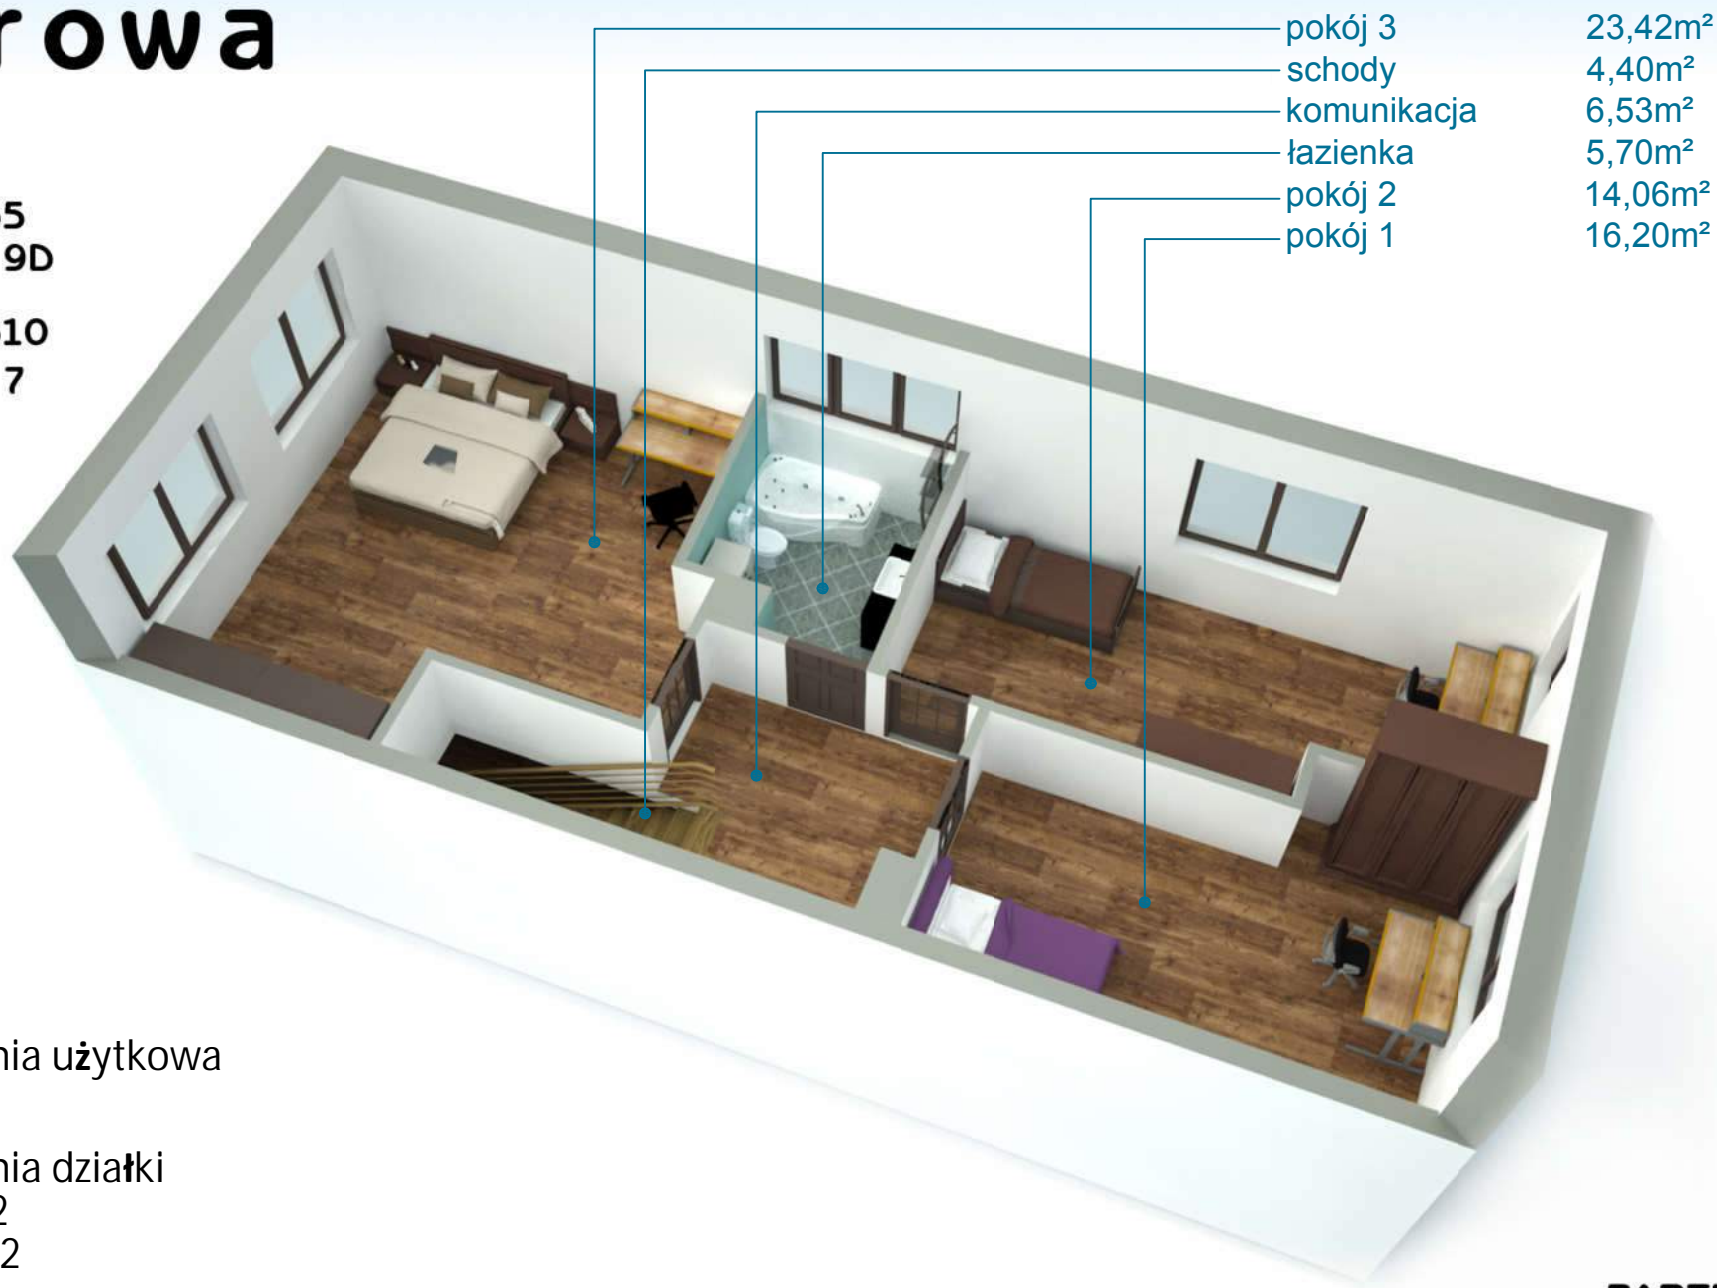

Powierzchnia użytkowa
137,93 m²

Powierzchnia działki
S5 - 251 m²
S10 - 222m²


PARTER

budynki jednorodzinne

Borowa

segment S5
Ul. Borowa 9D

segment S10
Ul. Borowa 7

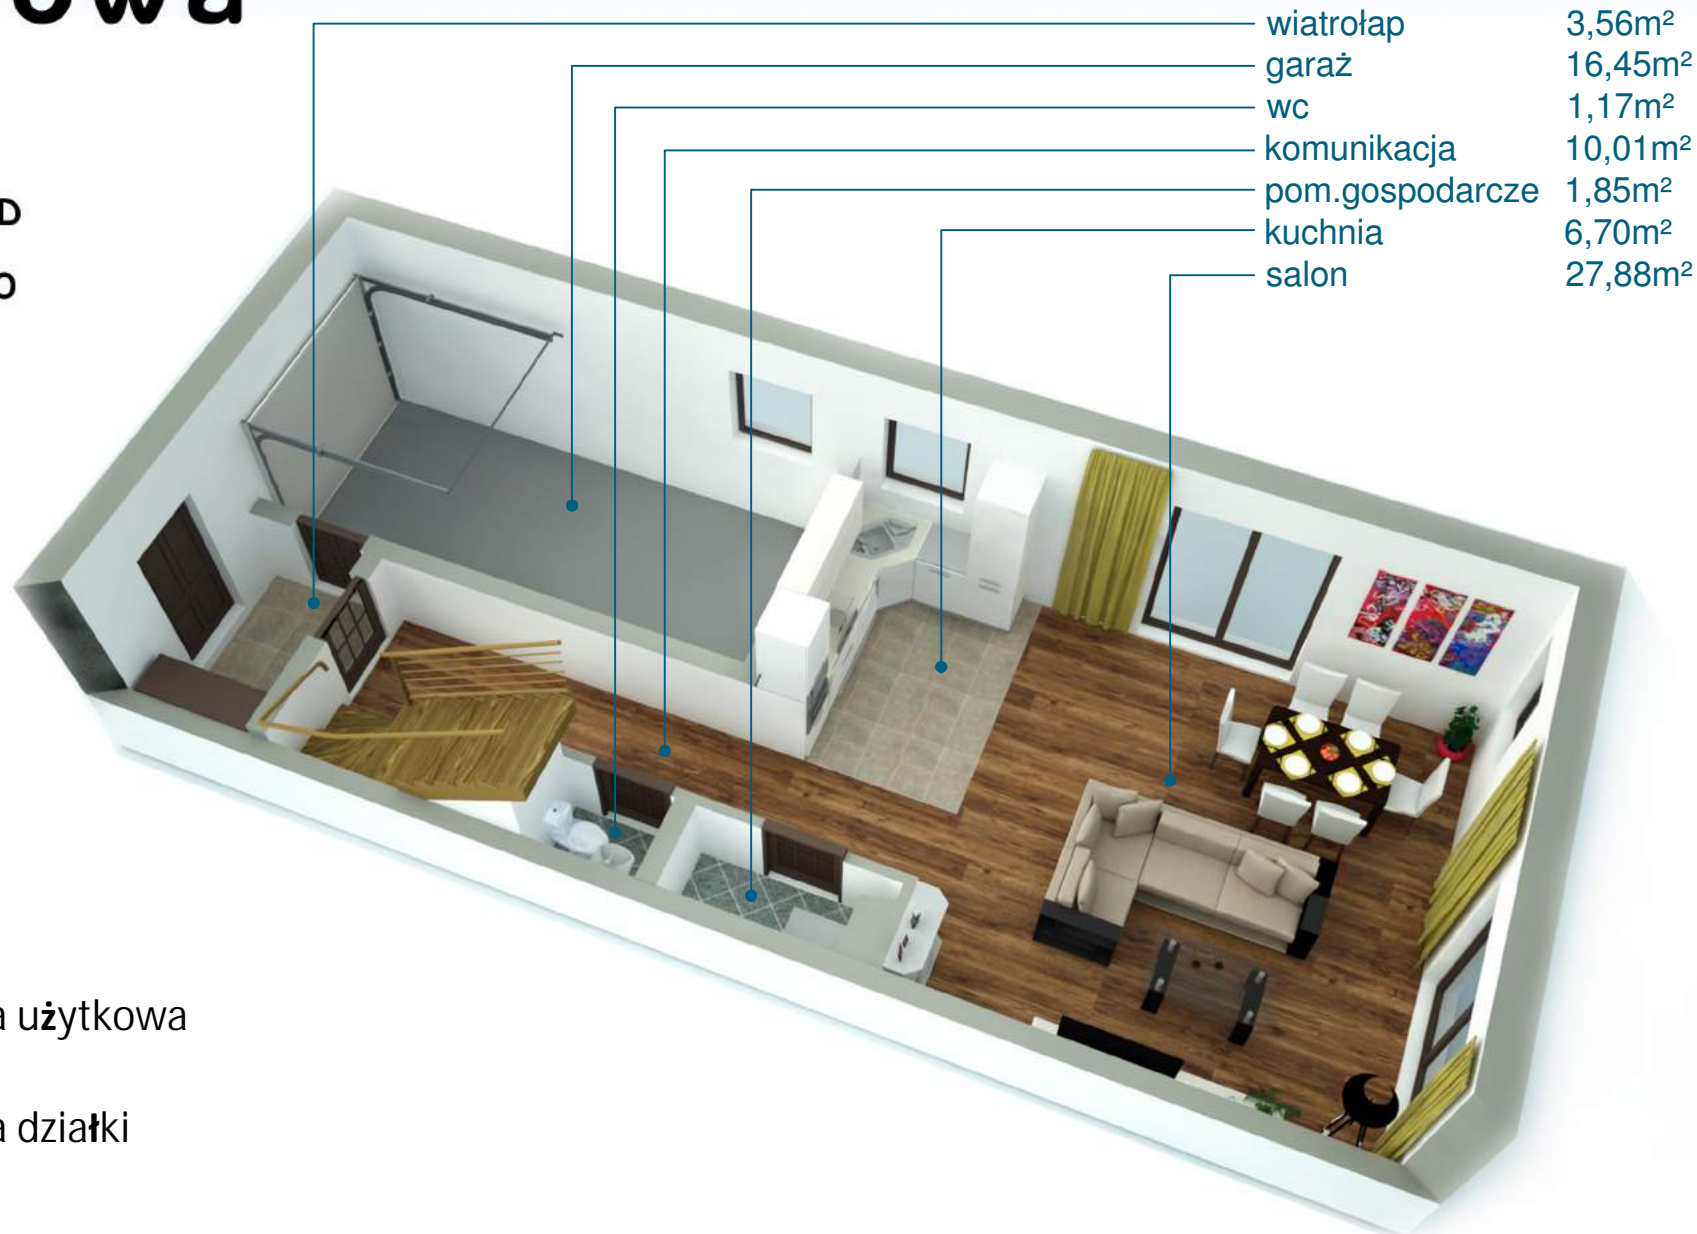

Powierzchnia użytkowa
137,93 m²

Powierzchnia działki
S5 - 251 m²
S10 - 222m²

PARTER